

ΕΦΗΜΕΡΙΣ ΤΗΣ ΚΥΒΕΡΝΗΣΕΩΣ
ΤΗΣ ΕΛΛΗΝΙΚΗΣ ΔΗΜΟΚΡΑΤΙΑΣ

ΑΘΗΝΑ 23 ΜΑΡΤΙΟΥ 1992	ΤΕΥΧΟΣ ΤΕΤΑΡΤΟ	ΑΡΙΘΜΟΣ ΦΥΛΛΟΥ 273

ΠΕΡΙΕΧΟΜΕΝΑ

ΑΠΑΛΛΟΤΡΙΩΣΕΙΣ

ΑΝΑΚΟΙΝΩΣΕΙΣ

ΠΟΛΕΟΔΟΜΙΑ

ΑΠΟΦΑΣΕΙΣ

ΑΠΑΛΛΟΤΡΙΩΣΕΙΣ

ΑΝΑΚΟΙΝΩΣΕΙΣ

Αριθ. 505814/511-8-7 (1)

Ειδοποίηση για παρακατάθεση της αποζημίωσης της συμπληρωματικής απαλ/σης για την διπλη σιδ/κή γραμμή μεταξύ Γυρτώνης – Ευαγγελισμού.

Ο ΓΕΝΙΚΟΣ ΔΙΕΘΥΝΤΗΣ ΤΟΥ ΟΡΓΑΝΙΣΜΟΥ ΣΙΔΗΡΟΔΡΟΜΩΝ ΕΛΛΑΔΟΣ

Έχοντας υπόψη τις διατάξεις των άρθρων 7 και 11 του Ν.Δ. 797/71 «περί αναγκαστικών απαλλοτριώσεων» πληροφορούμε όσους:

α) Έχουν δικαιώματα κυριότητας και άλλα εμπράγματα δικαιώματα στα ακίνητα που απαλλοτριώθηκαν με την 1085906/7023/0010/1.2.91 Κ.Υ.Α (ΦΕΚ 78/Δ/91) για την διπλή σιδ/κή γραμμή μεταξύ Γυρτώνης – Ευαγγελισμού.

β) Έχουν εγγράφει υποθήκη ή έχουν επιβάλει κατάσχεση ή με οποιοδήποτε άλλο τρόπο διεκδικούν δικαιώματα στα ακίνητα που απαλλοτριώθηκαν, ότι, η αποζημίωση που καθόρισε το Μονομελές Πρωτοδικείο Λάρισας με την 25/92 Απόφασή του για τα ακίνητα που εικονίζονται στο με αριθμό 1752/90 κτηματολογικό διάγραμμα και πίνακα, έχει κατατεθεί στο Ταμείο Παρακαταθηκών και Δανείων (Γραφείο Λάρισας) και έχει εκδοθεί το με αριθμό 12122/2.3.92 γραμμάτιο σύστασης παρακαταθήκης για ποσό 45.556.000 δρχ.

Η παραπάνω αποζημίωση θα αποδοθεί στους δικαιούχους που θ' αναγνωρισθούν σύμφωνα με τον Νόμο.

Η απόφαση αυτή να δημοσιευθεί στην Εφημερίδα της Κυβερνήσεως.

Αθήνα, 12 Μαρτίου 1992

Ο Γενικός Διευθυντής
Δ. ΚΑΡΑΠΑΝΟΣ

ΠΟΛΕΟΔΟΜΙΑ

ΑΠΟΦΑΣΕΙΣ

Αριθ. 42118/1236/91 (2)

Τροποποίηση ρυμοτομικού σχεδίου Δήμου Μεταμόρφωσης Αττικής για τη μετατόπιση των ρυμοτομικών και οικοδομικών γραμμών μεταξύ των Ο.Τ. 214-215.

Ο ΝΟΜΑΡΧΗΣ ΑΝ. ΑΤΤΙΚΗΣ

Έχοντας υπόψη:

1) Τις διατάξεις του από 17.7.1923 Ν.Δ. «περί σχεδίων πόλεων και κωμών του Κράτους», όπως τροποποιήθηκε και συμπληρώθηκε μεταγενέστερα.

2) Τις διατάξεις του Ν. 3200/55 «περί διοικητικής αποκεντρώσεως», όπως τροποποιήθηκαν και συμπληρώθηκαν.

3) Τις διατάξεις του Α.Ν. 314/68, όπως τροποποιήθηκαν και συμπληρώθηκαν με το Ν.Δ. 1018/71.

4) Τις διατάξεις του Π.Δ. 183/86 ΦΕΚ 70Α/86 «περί εγκρίσεως τροποποιήσεων σχεδίων πόλεων».

5) Την υπ' αριθ. 90/90 απόφαση Δ.Σ. Μεταμόρφωσης.

6) Το Πρακτικό 2 της 4ης συνεδρίας του Σ.Χ.Ο.Π. από 6.2.92, αποφασίζουμε:

Εγκρίνουμε την τροποποίηση του ρυμοτομικού σχεδίου Δήμου Μεταμόρφωσης για την μετατόπιση των ρυμοτομικών και οικοδομικών γραμμών μεταξύ των Ο.Τ. 214Α και 215 όπως απεικονίζεται στο τοπογραφικό διάγραμμα που συνοδεύει την παρούσα απόφαση.

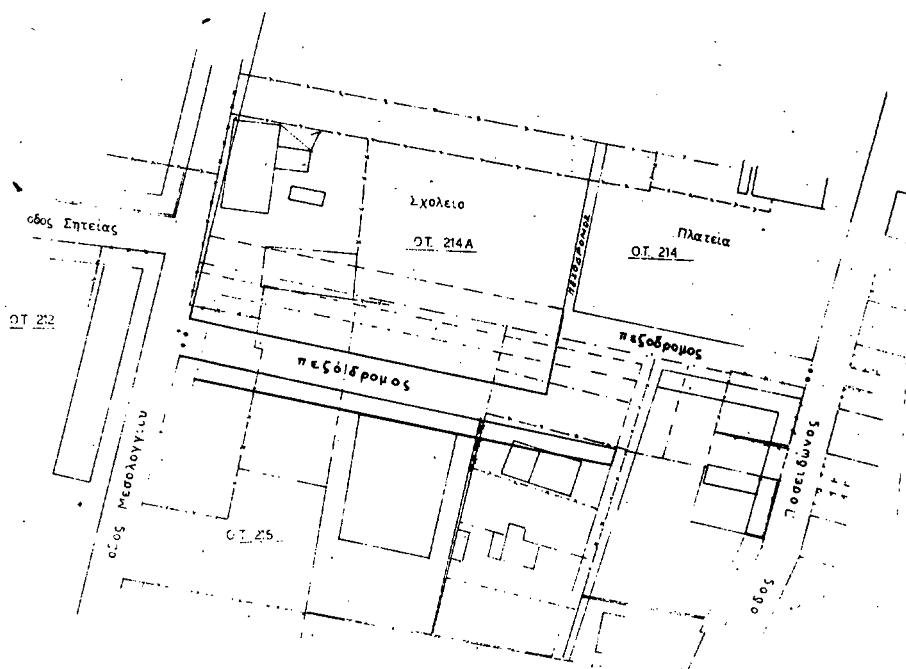
Η απόφαση αυτή να δημοσιευθεί στην Εφημερίδα της Κυβερνήσεως.

Αγ. Παρασκευή, 11 Μαρτίου 1992

Ο Νομάρχης
Ε. ΧΑΡΑΛΑΜΠΙΔΗΣ

ΕΛΛΗΝΙΚΗ ΔΗΜΟΚΡΑΤΙΑ
ΝΟΜΑΡΧΙΑ ΑΝΑΤ ΑΤΤΙΚΗΣ
Δ/ΝΣΗ ΠΟΛΕΟΔΟΜΙΑΣ
ΤΜΗΜΑ Α - ΤΡΟΠΟΠΟΙΗΣΕΩΝ

Τροποποίηση ρυμοτομικου σχεδιου Δημου Μεταμορφωσης για τη μετατόπιση των ρυμοτομικών και οικοδομικών γραμμών μεταξύ των Ο.Τ. 214Α και 215 και χαρακτηρισμό πεζοδρομου



Εγκρινεται με την υπ' αριθ 42118/1236/91/92 Αποφαση του κ Νομαρχη Ανατ Αττικης
Ο ΝΟΜΑΡΧΗΣ
Ε ΧΑΡΑΛΑΜΠΙΔΗΣ

Αριθ. 1133 (3)

Χαρακτηρισμός της οδού Μαρκοπούλου, ως Κυρίας Δημοτικής Οδού, στο Δήμο Μαρκοπούλου Μεσογαίας Αττικής.

Ο ΝΟΜΑΡΧΗΣ ΑΝΑΤΟΛΙΚΗΣ ΑΤΤΙΚΗΣ

Έχοντες υπόψη:

1. Τις διατάξεις του Ν. 3200/1955 «περί Διοικητικής Αποκεντρώσεως».

2. Τις διατάξεις του υπ' αριθ. 532/1970 Ν. Δ/τος «περί συμπληρώσεως των διατάξεων περί διοικητικής αποκεντρώσεως».

3. Την υπ' αριθμ. Α. 9/1-8/3/9.8.1971 κοινή απόφαση των Πρωθυπουργού και Υπουργού των Εσωτερικών «περί Οργανώσεως των Νομαρχιών».

4. Τις διατάξεις του Ν. Δ/τος 1147/8.5.1972 «περί Διοικήσεως της Μείζονος Πρωτευούσης».

5. Τις διατάξεις του υπ' αριθμ. 805/30.12.1972 Β. Δ/τος «περί καθορισμού των κατά την παρ. 1 του άρθρου 5 του Ν.Δ. 1147/8.5.1972 διατηρουμένων υπέρ του Νομάρχου Αττικής αρμοδιοτήτων επί αντικειμένων του Υπουργείου Δημ. Έργων.

6. Τις διατάξει του Π.Δ. 910/77 «περί Οργανισμού Υπ. Δ. Έργων» και της υπ' αριθμ. Λ. 7413-1/17/11.12.1972 «περί οργανώσεως των υπηρεσιών της Νομαρχίας Αττικής αρμοδιότητος Υπουργείου Δημ. Έργων».

7. Τις διατάξεις του από 17.7.1923 Δ/τος «περί σχεδίων πόλεων κ.λπ.» ως ετροποποιήθηκαν μεταγενεστέρως.

8. Τις διατάξεις του Ν. 1577/85 «περί Γενικού Οικοδομικού Κανονισμού» ως αντικατεστάθησαν και ετροποποιήθηκαν κατόπιν με τον Ν. 1772/88.

9. Τις διατάξεις του Π.Δ. 8.9.88 ΦΕΚ 394Δ «περί του τρόπου εκδόσεως οικοδομικών αδειών και ελέγχου των ανεγειρομένων οικοδομών» όπως τροποποιήθηκε με το από 22.2.85 Π.Δ. ΦΕΚ 49Δ'.

10. Τις διατάξεις της αρ. 8094/83 κοινής Απόφασης Νομ. Αττικής και Αναπλ. Νομ. Προϊσταμένου Διαμ. Ανατ. Αττικής.

11. Την οικ. 65748/944/3.11.83 Απόφαση του Υπουργού Χωροταξίας, Οικισμού και Περιβάλλοντος.

12. Τις διατάξεις της υπ' αριθμ. 13979/233/28.3.83 κοινής απόφασης Υπουργών Προεδρίας Κυβερνήσεως και Χωροταξίας Οικισμού και Περιβάλλοντος όπως τροποποιήθηκε με την αρ. 71706/1079/8.12.83 Κοινή Απόφαση των Υπουργών Οικονομικών και Χωροταξίας Οικισμού και Περιβάλλοντος.

13. Το από 6.10.78 Πρ. Διάταγμα (ΦΕΚ 538 Δ') όπως τροποποιήθηκε με το από 24/31.5.85 Π.Δ. (ΦΕΚ 270 Δ').

14. Τα υπ' αρ. 115/10.1.92 και 136/13.1.92 έγγραφα του Δήμου Μαρκοπούλου Μεσογαίας, περί χαρακτηρισμού της οδού Μαρκοπούλου, ως Κυρίας Δημοτικής Οδού.

15. Τα υπ' αρ. 57987/10993/1985 και 43165/2355/1989 έγγραφα των Δ/νσεων Γ4β και Νομοθ. Έργου, αντίστοιχα, του ΥΠΕ.-ΧΩ.Δ.Ε. «περί χαρακτηρισμού εκτός σχεδίου οδών ως Κυρίων Δημοτικών».

16. Την από 20.2.92 σύμφωνη γνωμοδότηση του Συμβουλίου ΠΕ.-ΧΩ.Δ.Ε. Νομ. Ατν. Αττικής, Συνεδρία 6η, Πράξη 1η, αποφασίζουμε:

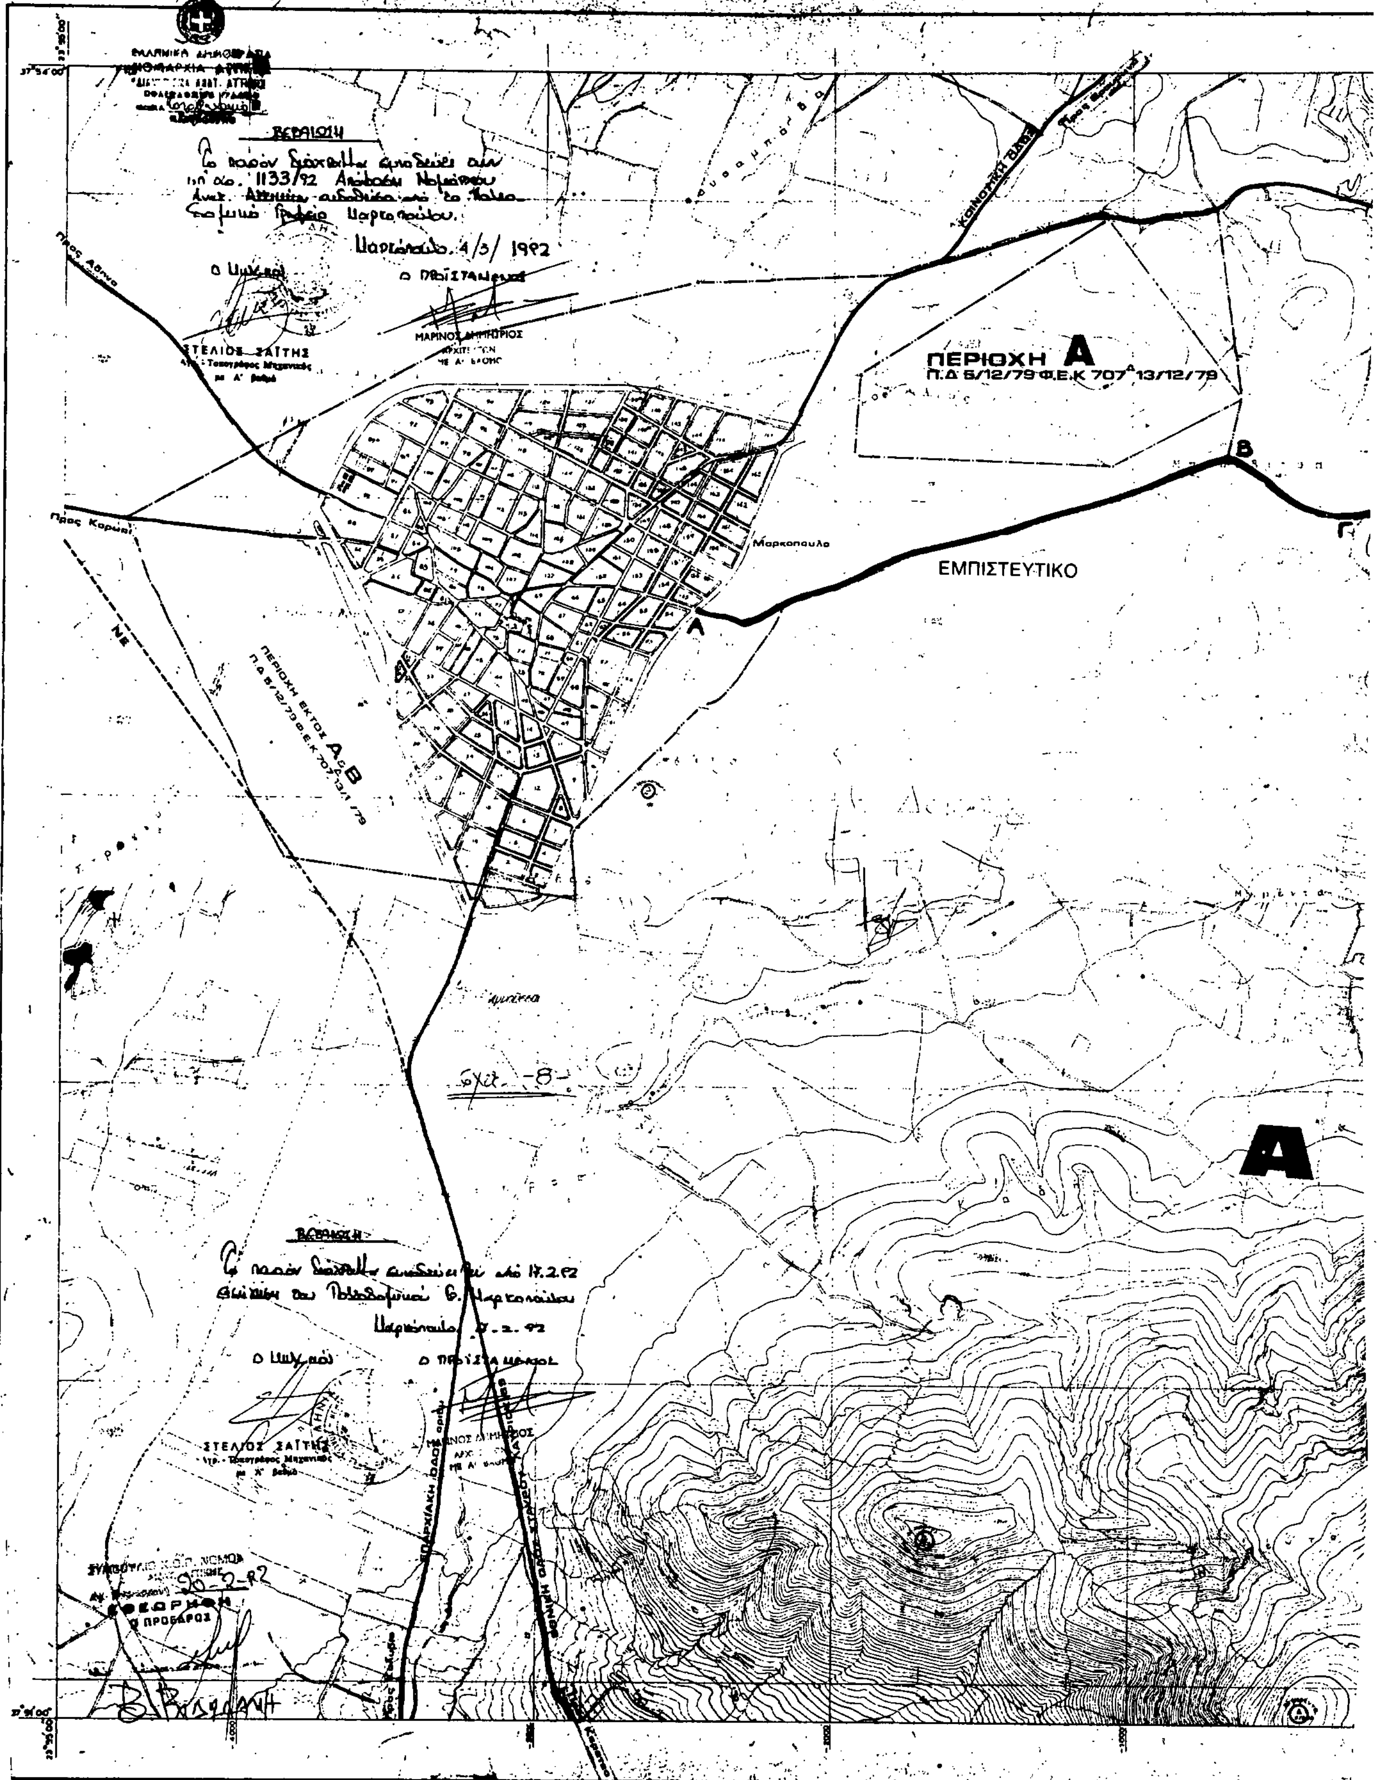
Χαρακτηρίζουμε ως Κύρια Δημοτική Οδό, την οδό Μαρκοπούλου, αρχομένη από το Ο.Τ. 155 του εγκεκριμμένου σχεδίου πόλεως Μαρκοπούλου Μεσογαίας, μέχρι το Δ.Τ. Γ. 85 του «εγκεκριμμένου σχεδίου της Π.Ε. 3 Πόρτο Ράφτη Δήμου Μαρκοπούλου Μεσογαίας, όπως αυτή φαίνεται με τα στοιχεία Α - Β - Γ - Δ - Ε - Ζ στην Πινακίδα αρ. 6467/ο κλίμακατα 1.10.000 του ΥΠΕ.ΧΩ.Δ.Ε., για την εφαρμογή των διατάξεων του άρθρου 1 § 2Β του Π.Δ. 24/31.5.85 (ΦΕΚ 270Δ').

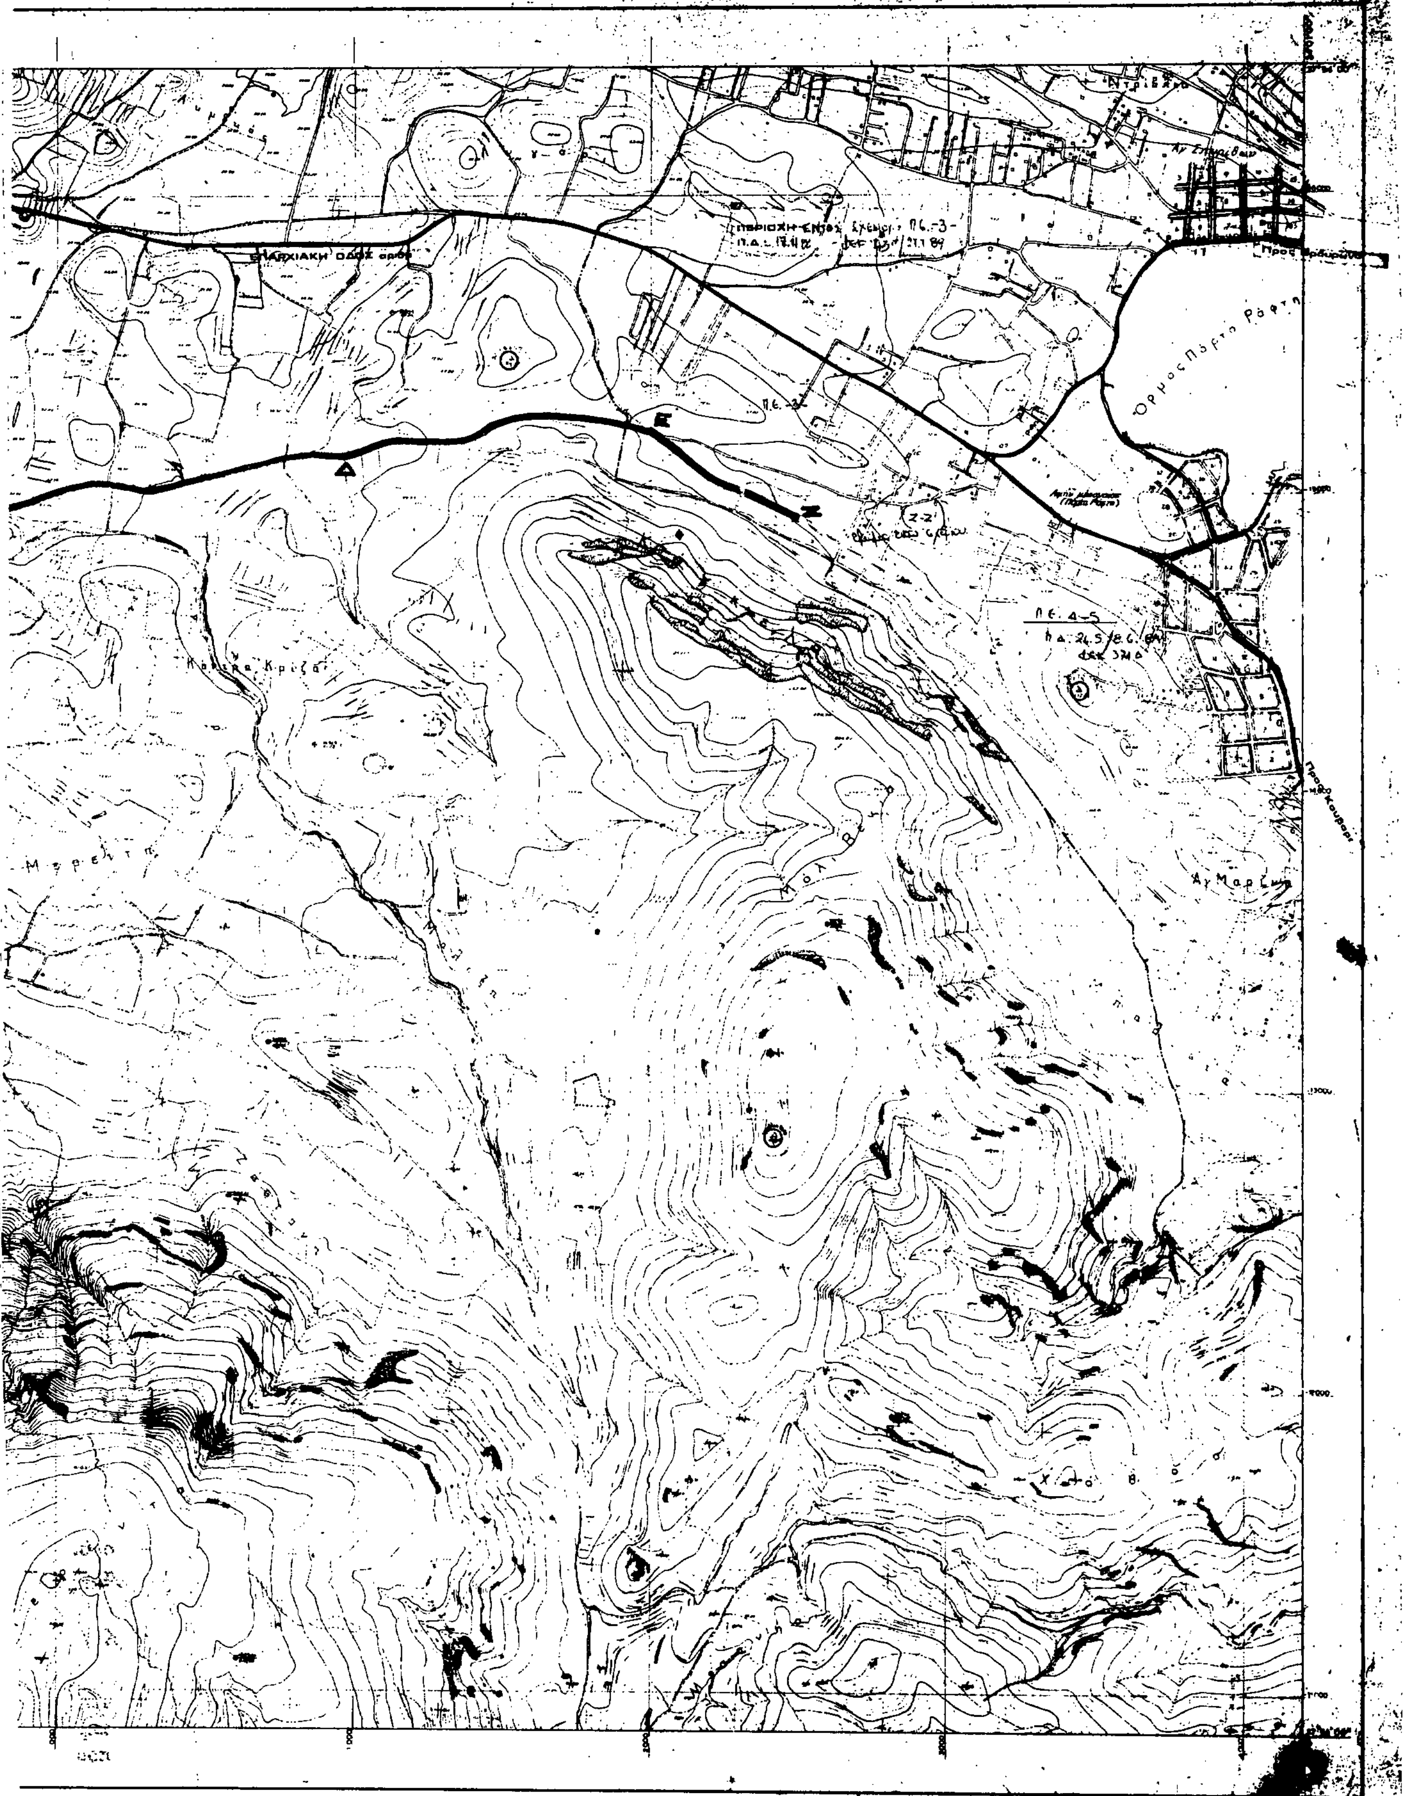
Η απόφαση αυτή να δημοσιευθεί στην Εφημερίδα της Κυβερνήσεως.

Μαρκόπουλο, 11 Μαρτίου 1992

Ο Νομάρχης

Ε. ΧΑΡΑΛΑΜΠΙΔΗΣ


ΥΠΟΥΡΓΕΙΟ ΧΩΡΟΤΑΞΙΑΣ ΟΙΚΙΣΜΟΥ & ΠΕΡΙΒΑΛΛΟΝΤΟΣ
ΤΟΠΟΓΡΑΦ...
ΠΕΡΙΟΧΗ Α
Π.Δ 5/12/79 Φ.Ε.Κ 707 Δ 13/12/79
ΕΜΠΙΣΤΕΥΤΙΚΟ
Μαρκοπουλο
Προς Αθηνα
Προς Καρωεί
ΠΕΡΙΟΧΗ ΕΚΤΟΣ Α & Β
Α
Β
Γ
ΣΤΕΛΙΟΣ ΣΑΪΤΗΣ
ΜΑΡΙΝΟΣ ΔΗΜΗΤΡΙΟΣ
ΤΟΠΟΓΡΑΦΙΚΟ ΥΠΟΒΑΘΡΟ ΠΡΟΕΡΧΕΤΑΙ ΑΠΟ
ΦΥΡΙΚΗ ΤΩΝ ΧΑΡΤΩΝ Γ.Υ.Σ. ΚΛ. 1:5000


ΔΙΑΓΡΑΜΜΑ
ΝΟΜΟΣ ΑΤΤΙΚΗΣ
ΑΡΙΘΜΟΣ ΦΥΛΛΟΥ
ΕΠΑΡΧΙΑΚΗ ΟΔΟΣ
Όρμος Πόρτο Ράφτη
Μερέντα
Αγ. Μαρίνα

Αριθ. 1398 (4)

Έγκριση τροποποίησης σχεδίου Πόλης Κύμης Ν. Εύβοιας.

Ο ΝΟΜΑΡΧΗΣ ΕΥΒΟΙΑΣ

Έχοντας υπόψη:

1. Τις διατάξει του από 17.7.1923 Ν. Δ/τος «περί σχεδίων πόλεων κ.λπ.».

2. την αριθ. 1/61 εγκύκλιο του Υπουργείου Δημ. Έργων.

3. Την αριθ. 55/1988 εγκύκλιο του Υπουργείου ΠΕ.ΧΩ.Δ.Ε.

4. Την 6381 ΕΠΑ 1091/29.11.88 (ΦΕΚ 879 Δ') Απόφαση Νομάρχη με την οποία εγκρίθηκε η μελέτη Αναθεωρήσεως Σχεδίου Πόλης Κύμης.

5. Την 13/149/91 Απόφαση Δ.Σ. Κύμης, για έγκριση τροποποίησης σχεδίου Πόλης Κύμης όπου η ιδιοκτησία Μαρίας και Αμυγδαλιάς Βαρλάμου.

6. Την 14/171/91 Απόφαση Δ.Σ. Κύμης.

7. Την 240/31.1.92 εισήγηση Τ.Π. & Π.Ε. προς ΣΧΟΠ Ν. Ευβοίας.

8. Την 11η/4ου/10.2.92 γνωμοδότηση ΣΧΟΠ.

9. Τις διατάξεις του Α.Ν. 314/68 (ΦΕΚ 47Α) όπως τροποποιήθηκαν και συμπληρώθηκαν με το υπ' αρ. 1018/71 Ν. Δ/γμα και με την παρ. 3 του άρθρου 34 του Ν. 1577/85 (ΦΕΚ 210Α').

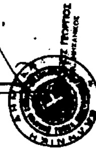
10. Τις διατάξεις του υπ' αρ. 183/1986 Π. Δ/τος (ΦΕΚ 70Α'), αποφασίζουμε:

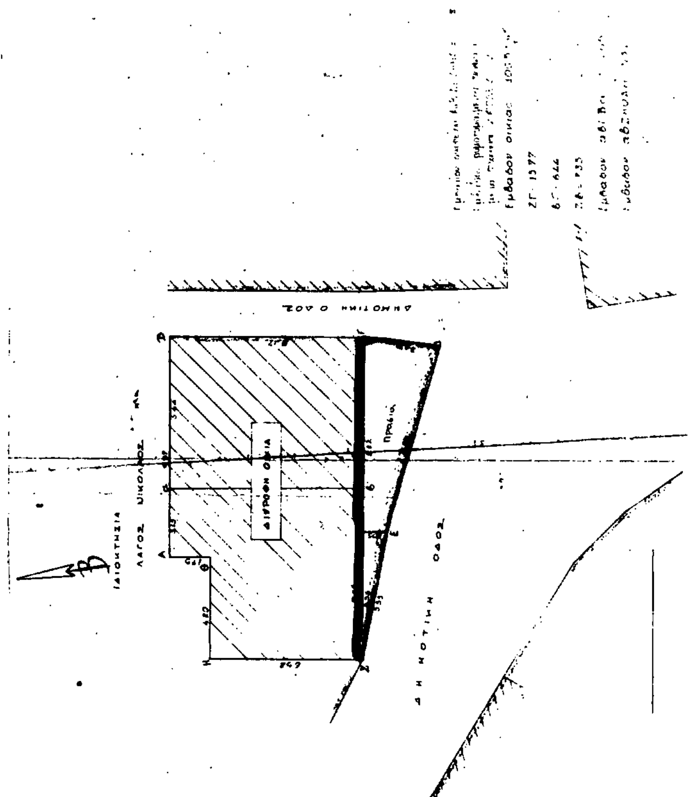
Την έγκριση της τροποποίησης του σχεδίου Πόλεως Κύμης στη θέση της ιδιοκτησίας Μαρίας και Αμυγδαλιάς Βαρλάμου, όπως ακριβώς φαίνεται στο συνημμένο τοπογραφικό διάγραμμα κλ. 1:100 που έχει θεωρηθεί από τον Προϊστάμενο Τ.Π. & Π.Ε. Ν. Ευβοίας.

Η παρούσα απόφαση τροποποίησης και το συνημμένο τοπογραφικό διάγραμμα να δημοσιευθεί στην Εφημερίδα της Κυβερνήσεως και να ισχύει από τη δημοσιευσή τους.

Χαλκίδα, 25 Φεβρουαρίου 1992

Ο Νομάρχης
ΛΑΖΑΡΟΣ ΚΥΡΙΖΟΓΛΟΥ




ΙΔΙΟΚΤΗΣΙΑ
ΛΑΓΟΣ ΝΙΚΟΛΑΟΣ
ΔΗΜΟΤΙΚΗ ΟΔΟΣ



Αριθ. 1399 (5)

Έγκριση τροποποίησης σχεδίου Πόλης Κύμης Ν. Εύβοιας.

Ο ΝΟΜΑΡΧΗΣ ΕΥΒΟΙΑΣ

Έχοντας υπόψη:

1. Τις διατάξει του από 17.7.1923 Ν. Δ/τος «περί σχεδίων πόλεων κ.λπ.».
2. Την αριθ. 1/61 εγκύκλιο του Υπουργείου Δημ. Έργων.
3. Την αριθ. 55/1988 εγκύκλιο του Υπουργείου ΠΕ.ΧΩ.Δ.Ε.
4. Την 6381 ΕΠΑ 1091/29.11.88 (ΦΕΚ 879 Δ') Απόφαση Νομάρχη με την οποία εγκρίθηκε η μελέτη Αναθεωρήσεως Σχεδίου Πόλης Κύμης.
5. Την 13/141/91 Απόφαση Δ.Σ. Κύμης, για έγκριση τροποποίησης σχεδίου Πόλης Κύμης όπου η ιδιοκτησία Ασημένιας Μακρύγιαννη.
6. Την 14/172/91 Απόφαση Δ.Σ. Κύμης.
7. Την 646/31.1.92 εισήγηση Τ.Π. & Π.Ε. προς ΣΧΟΠ Ν. Ευβοίας.
8. Την 12η/4ου/10.2.92 γνωμοδότηση ΣΧΟΠ.
9. Τις διατάξεις του Α.Ν. 314/68 (ΦΕΚ 47Α') όπως τροποποιήθηκαν και συμπληρώθηκαν με το υπ' αρ. 1018/71 Ν. Δ/γμα και με την παρ. 3 του άρθρου 34 του Ν. 1577/85 (ΦΕΚ 210Α').
10. Τις διατάξεις του υπ' αρ. 183/1986 Π. Δ/τος (ΦΕΚ 70Α'), αποφασίζουμε:

Την έγκριση της τροποποίησης του σχεδίου Πόλεως Κύμης στη θέση της ιδιοκτησίας της Ασημένιας Μακρύγιαννη όπως ακριβώς φαίνεται στο συνημμένο τοπογραφικό διάγραμμα κλ. 1:200 που έχει θεωρηθεί από τον Προϊστάμενο Τ.Π. & Π.Ε. Ν. Ευβοίας.

Η παρούσα απόφαση τροποποίησης και το συνημμένο τοπογραφικό διάγραμμα να δημοσιευθεί στην Εφημερίδα της Κυβερνήσεως και να ισχύει από τη δημοσίευσή τους.

Χαλκίδα, 27 Φεβρουαρίου 1992

Ο Νομάρχης
ΛΑΖΑΡΟΣ ΚΥΡΙΖΟΓΛΟΥ

